
Ref J390 Jimena de la Frontera 390,000 €

GOBIERNO DE ESPAÑA | MINISTERIO DE HACIENDA | SECRETARÍA DE ESTADO DE HACIENDA | DIRECCIÓN GENERAL DEL CATASTRO | Sede Electrónica del Catastro

CROQUIS CATASTRAL Ref J390

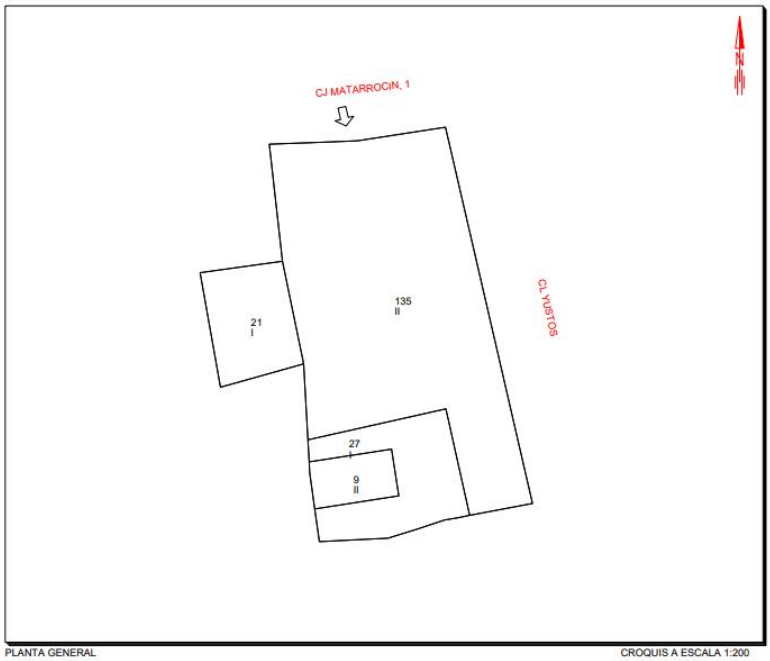


PLANTA GENERAL CROQUIS A ESCALA 1:200

SUPERFICIE PARCELA : 192 m²
SUPERFICIE CONSTRUIDA
Sobre Rasante : 336 m²
Bajo Rasante : 0 m²
TOTAL : 336 m²



FOTOGRAFÍA Página 1/3

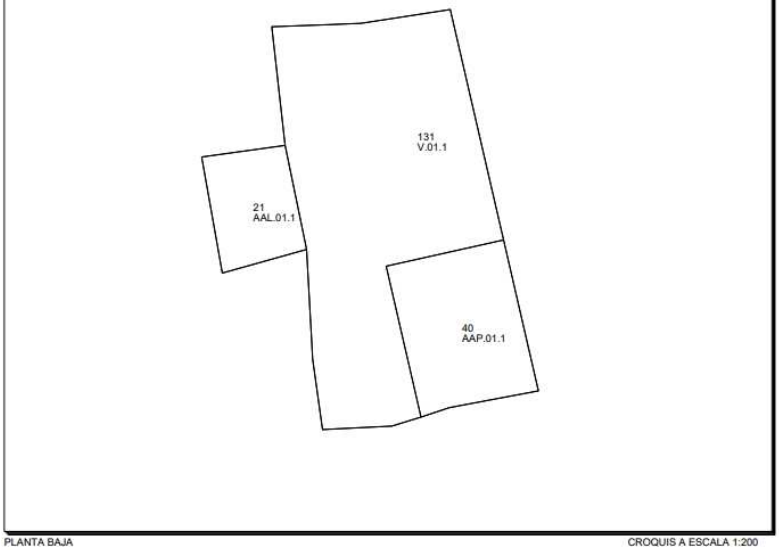

PLANTA BAJA CROQUIS A ESCALA 1:200

SUPERFICIE PARCELA : 192 m²

SUPERFICIES SEGÚN USOS


Código	Sup. en m²	Descripción
AAL.01.1	21	ALMACEN
AAP.01.1	40	APARCAMIENTO
V.01.1	131	RESIDENCIAL USO PROPIO
TOTAL	**192**	

SUPERFICIES GRÁFICAS

Código	Sup. en m²	Descripción
AAL.01.1	21	ALMACEN
AAP.01.1	40	APARCAMIENTO
V.01.1	131	RESIDENCIAL USO PROPIO
TOTAL	**192**	

Página 2/3

Ref J390 Jimena de la Frontera 390,000 €

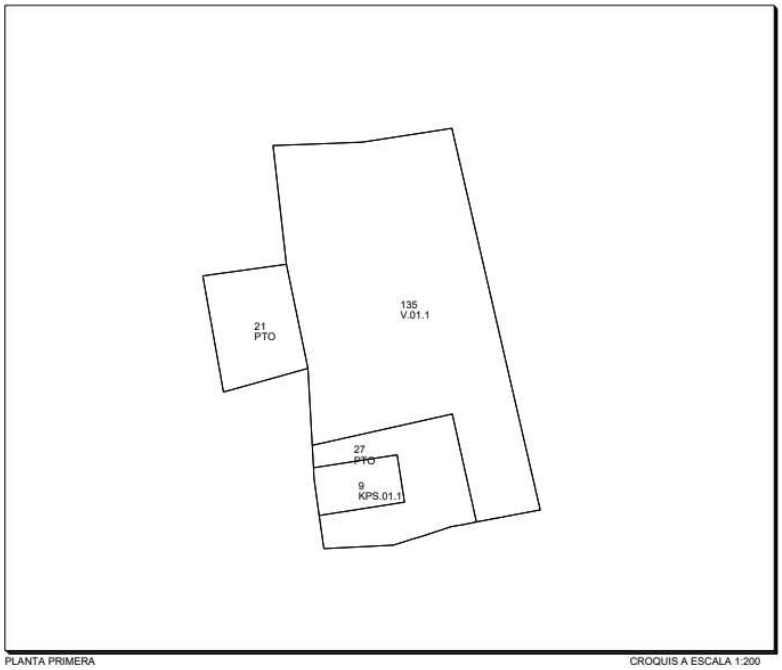

SUPERFICIE PARCELA : 192 m²

SUPERFICIES SEGÚN USOS

Código	Sup. en m²	Descripción
KPS.01.1	9	DEPORTIVO PISCINA
V.01.1	135	RESIDENCIAL USO PROPIO
TOTAL	**144**	

SUPERFICIES GRÁFICAS

Código	Sup. en m²	Descripción
KPS.01.1	9	DEPORTIVO PISCINA
PTO	48	PATIO
V.01.1	135	RESIDENCIAL USO PROPIO
TOTAL	**192**	

PLANTA PRIMERA — CROQUIS A ESCALA 1:200 — Página 3/3

5 dormitorios, 4 baños, Piscina, Precio / Price390.000 € 5 beds, 4 baths, swimming pool.

CALIFICACIÓN ENERGÉTICA DEL EDIFICIO

Zona climática	A3	**Uso**	Unifamiliar

1. CALIFICACIÓN ENERGÉTICA DEL EDIFICIO

INDICADOR GLOBAL		INDICADORES PARCIALES	
< 3.9 A 3.9-7.4 B 7.4-12.5 C 12.5-20.0 D 20.0-37.3 E 37.3-44.8 F ≥ 44.8 G	**36.21 E**	**CALEFACCIÓN**	**ACS**
		E	G
		Emisiones calefacción [kgCO₂/m² año]	*Emisiones ACS [kgCO₂/m² año]*
		12.82	13.31
		REFRIGERACIÓN	**ILUMINACIÓN**
		F	-
Emisiones globales [kgCO₂/m² año]		*Emisiones refrigeración [kgCO₂/m² año]*	*Emisiones iluminación [kgCO₂/m² año]*
36.21		10.09	-

La calificación global del edificio se expresa en términos de dióxido de carbono liberado a la atmósfera como consecuencia del consumo energético del mismo.

Impuestos Bienes Inmuebles / Council Tax 600 € / año